


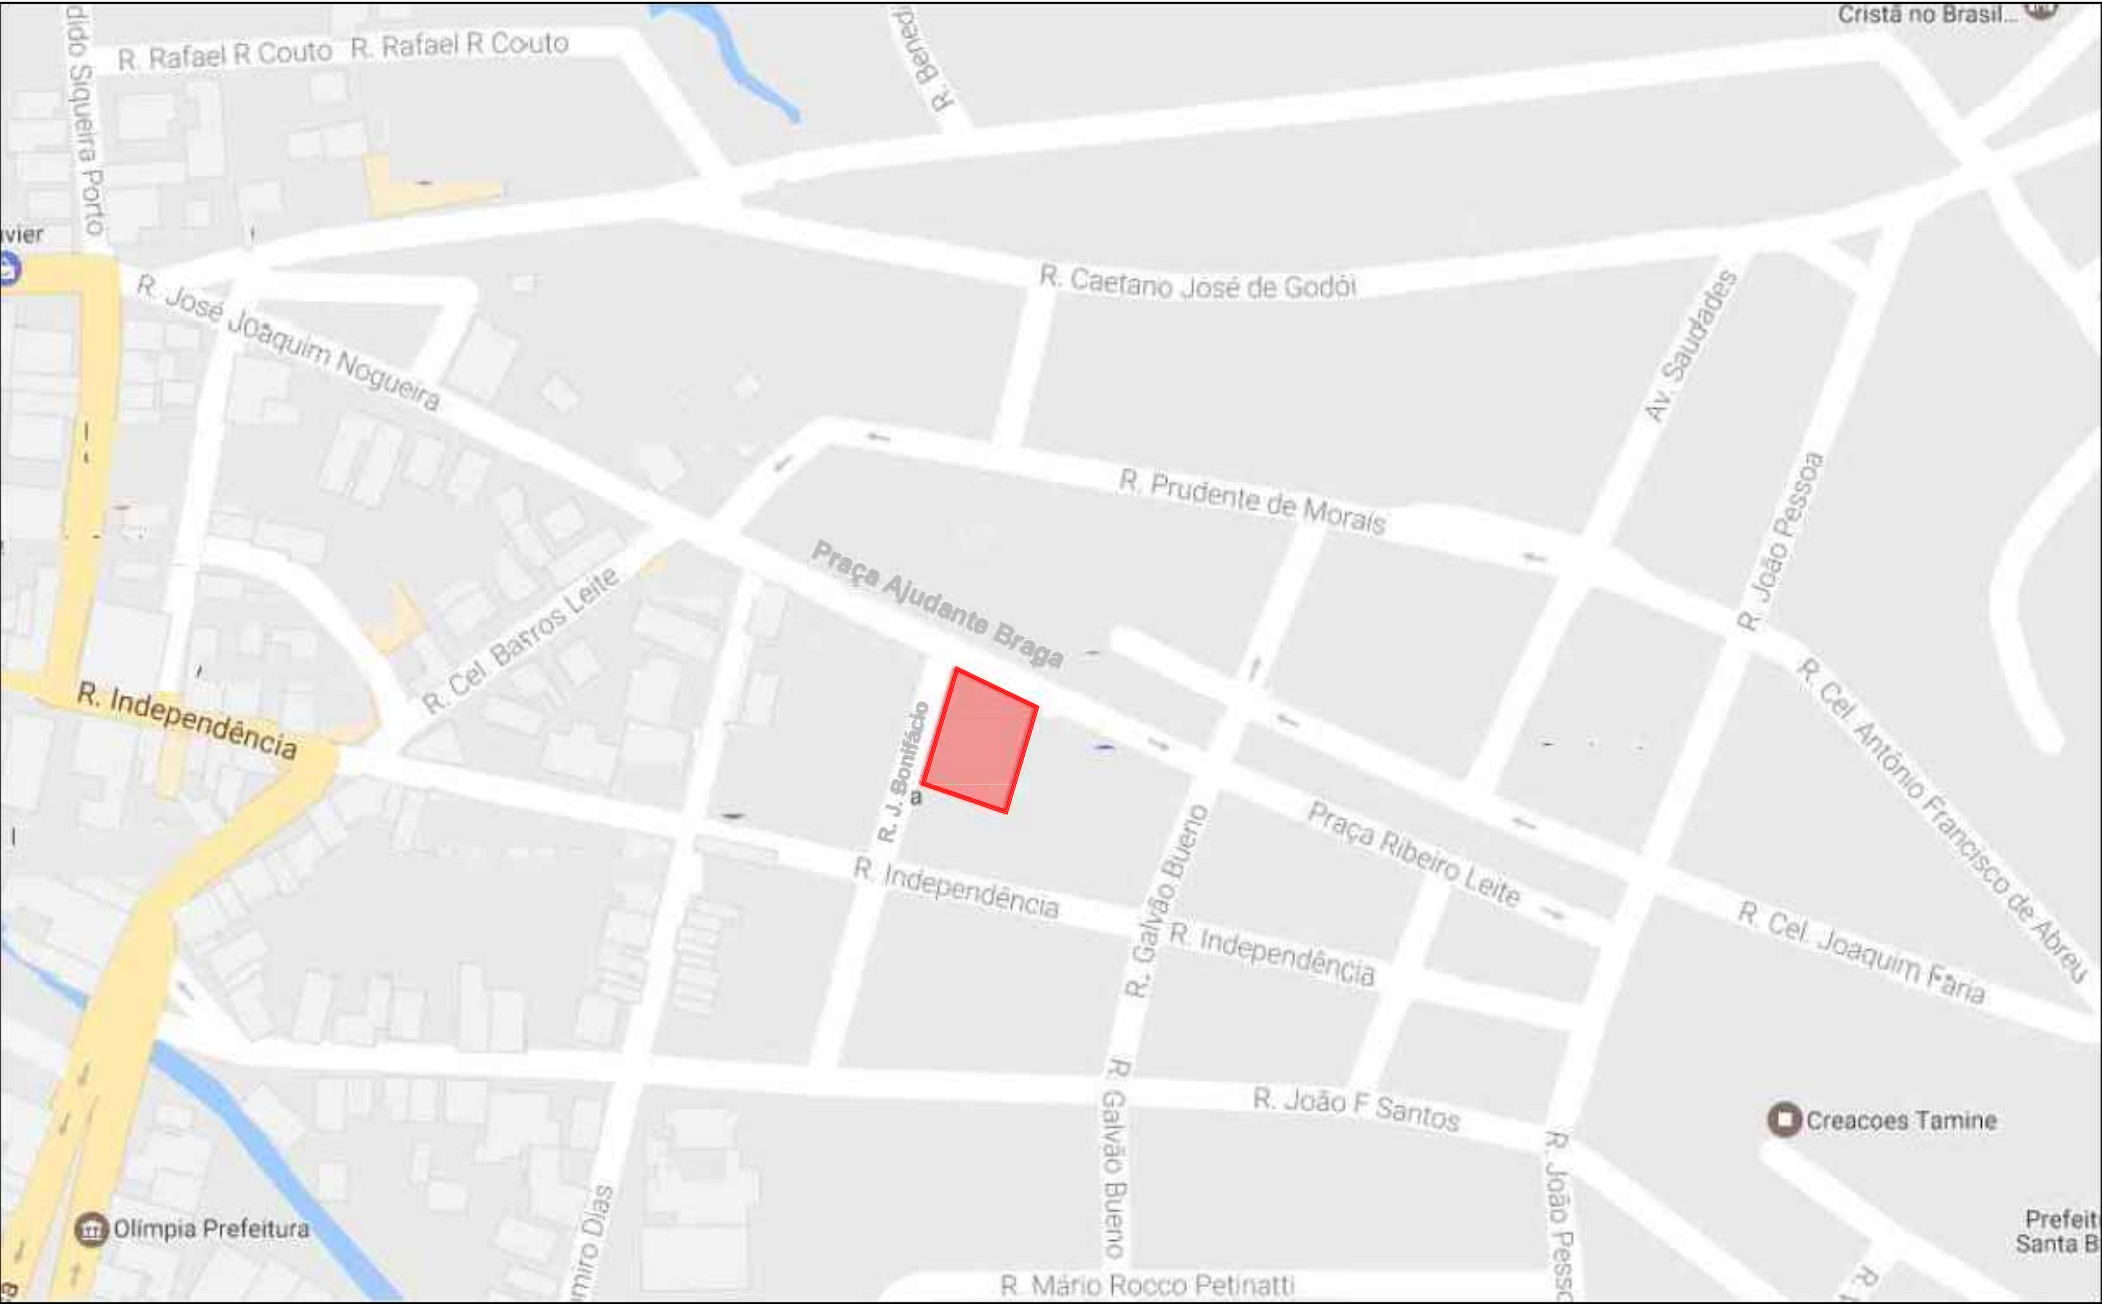


Localização do Imóvel na malha urbana
S/ Escala

Câmara Municipal de Santa Branca (Casa do Ajudante Braga)



Localização do imóvel na malha urbana
S/ Escala

Câmara Municipal de Santa Branca (Casa do Ajudante Braga)

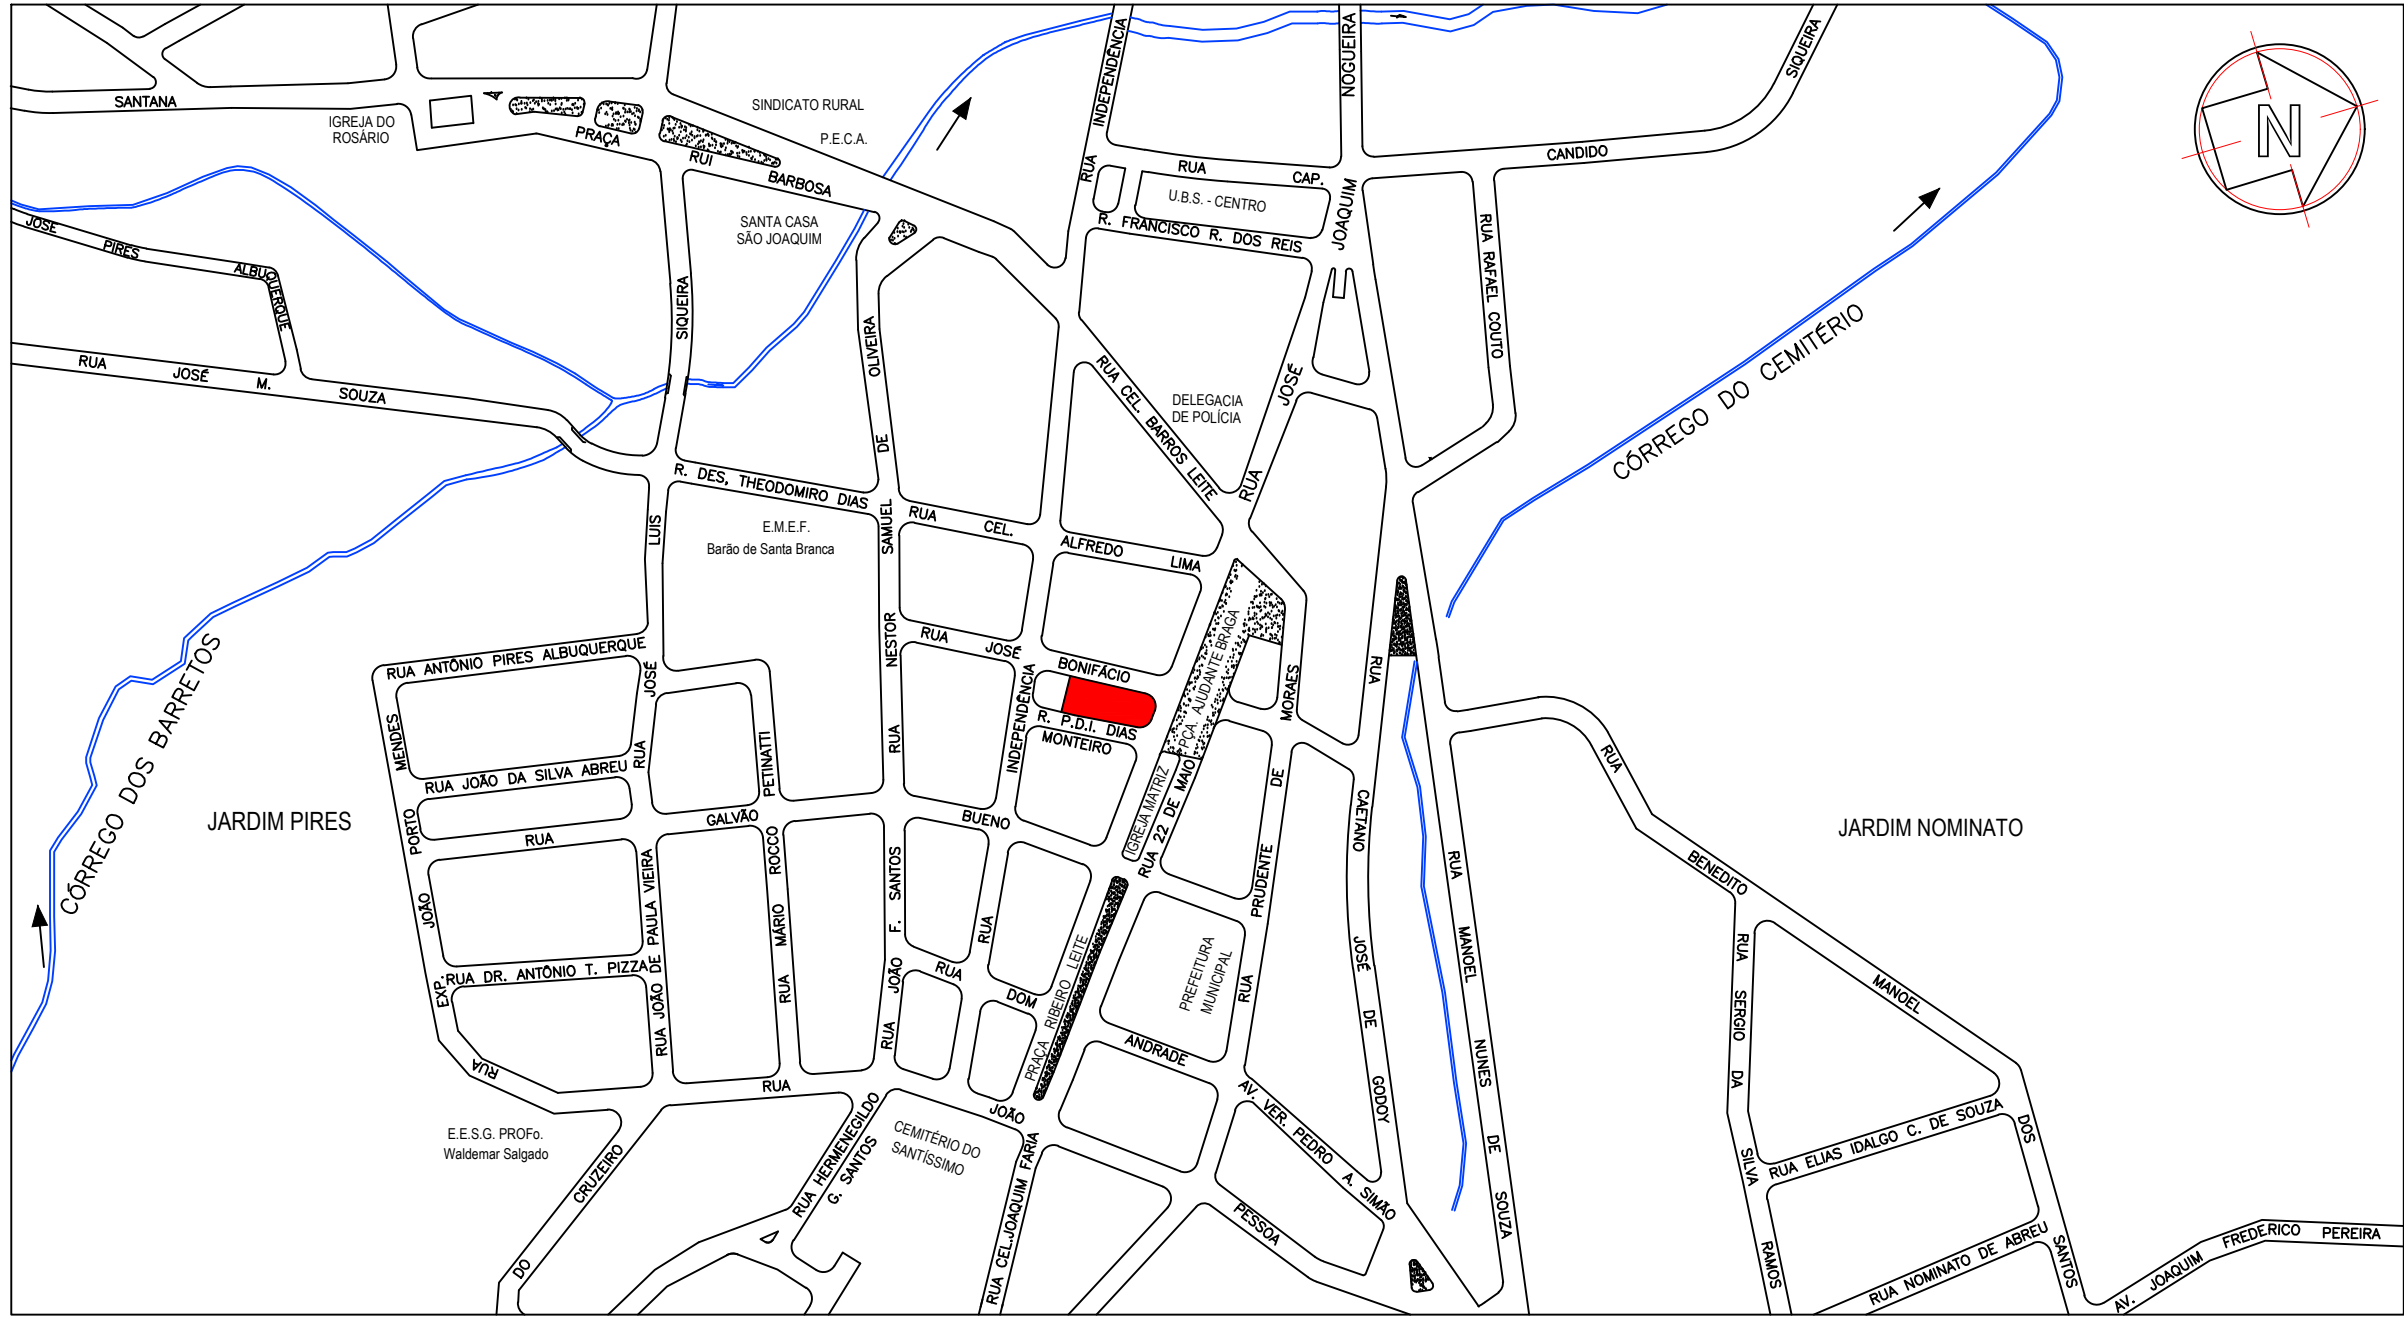

Croqui de Localização do Imóvel
S/ Escala

Câmara Municipal de Santa Branca
(Casa do Ajudante Braga)

CROQUI DE LOCALIZAÇÃO				
Câmara Municipal de Santa Branca (Casa do Ajudante Braga)				
End: Praça Ajudante Braga/Esquina com Rua José Bonifácio, 108 Centro - Santa Branca/SP				
Número do Processo: 15789/69				
Resolução do Tombamento: Resolução de 16/11/1973				
Pulbicação no Diário Oficial: Porder Executivo, Seção I, 17/11/1973, pg33				
Llvro do Tombo Histórico: Inscrição nº 72, p. 7, 23/10/1973				
ESCALA	DATA	REVISÃO	PROJETISTA	FOLHA
S/ Escala	21/02/2018	R1-02/18	Rafael Rodrigues	Única